
# Wohneinheit 1

Wohnfläche ca.
**70 m²**

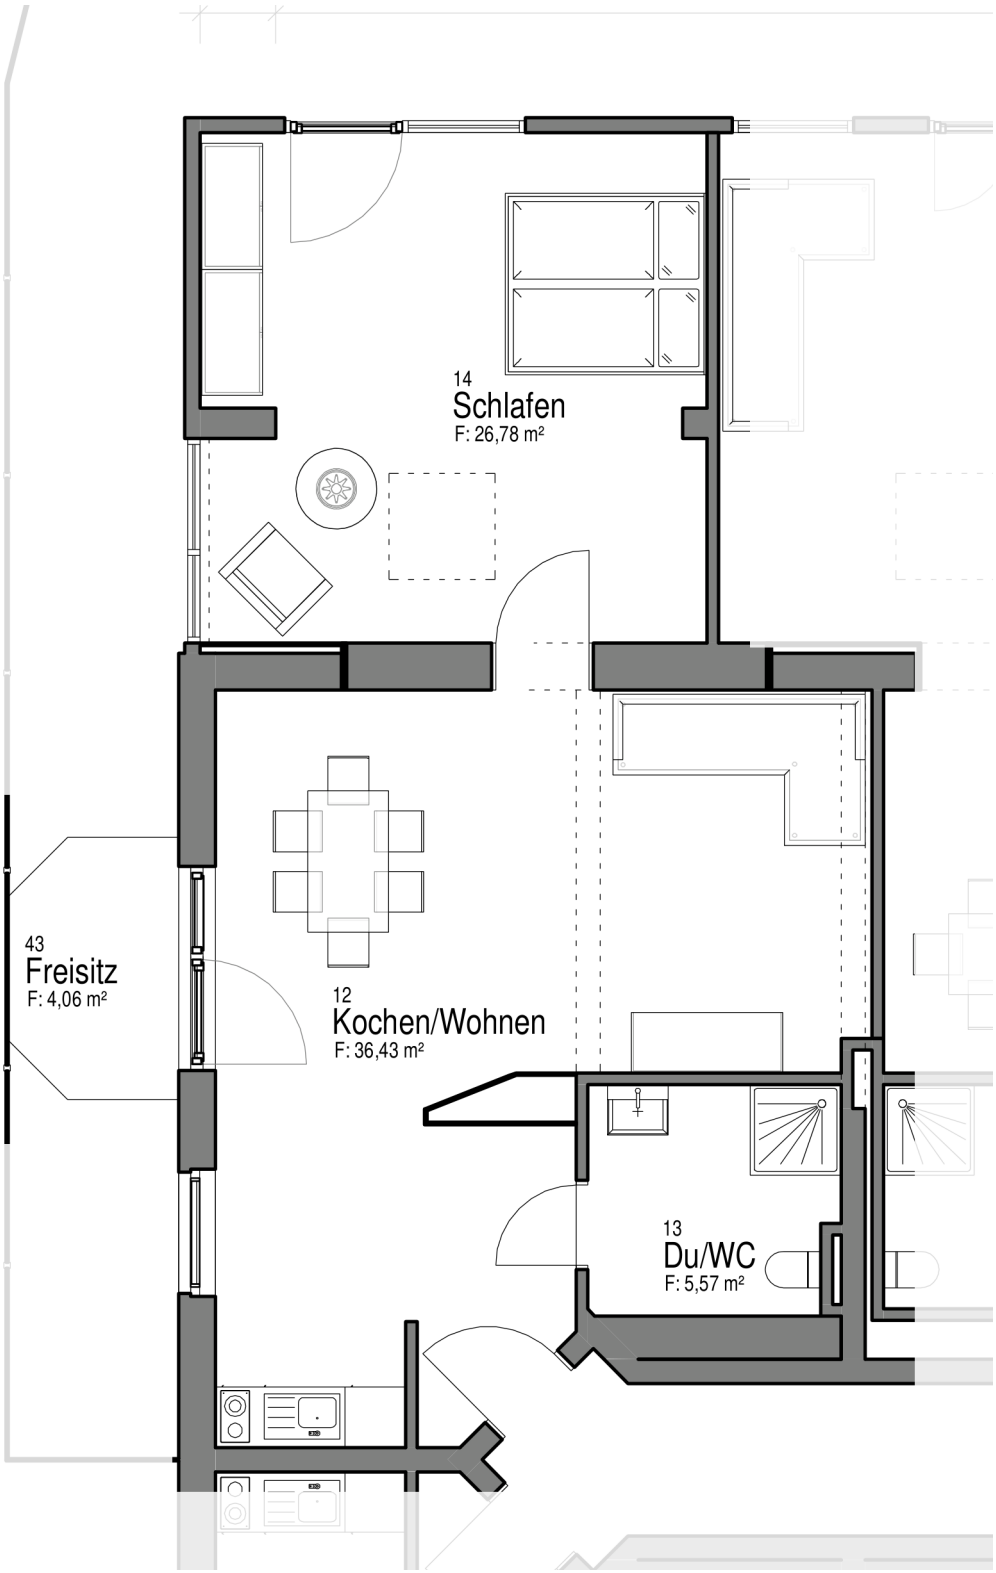


0 1 2 3 4 5 m


M 1:75 (bei Ausdruck in DIN A4)

N

Wohnfläche inkl. Freisitz/Balkon zu 25 %. Grundlage: Entwurfsplanung KAPCO GmbH, Stand 29.04.2026.
Darstellung ohne Gewähr, Maße können abweichen.

# Wohneinheit 2

Wohnfläche ca.
**41,8 m²**

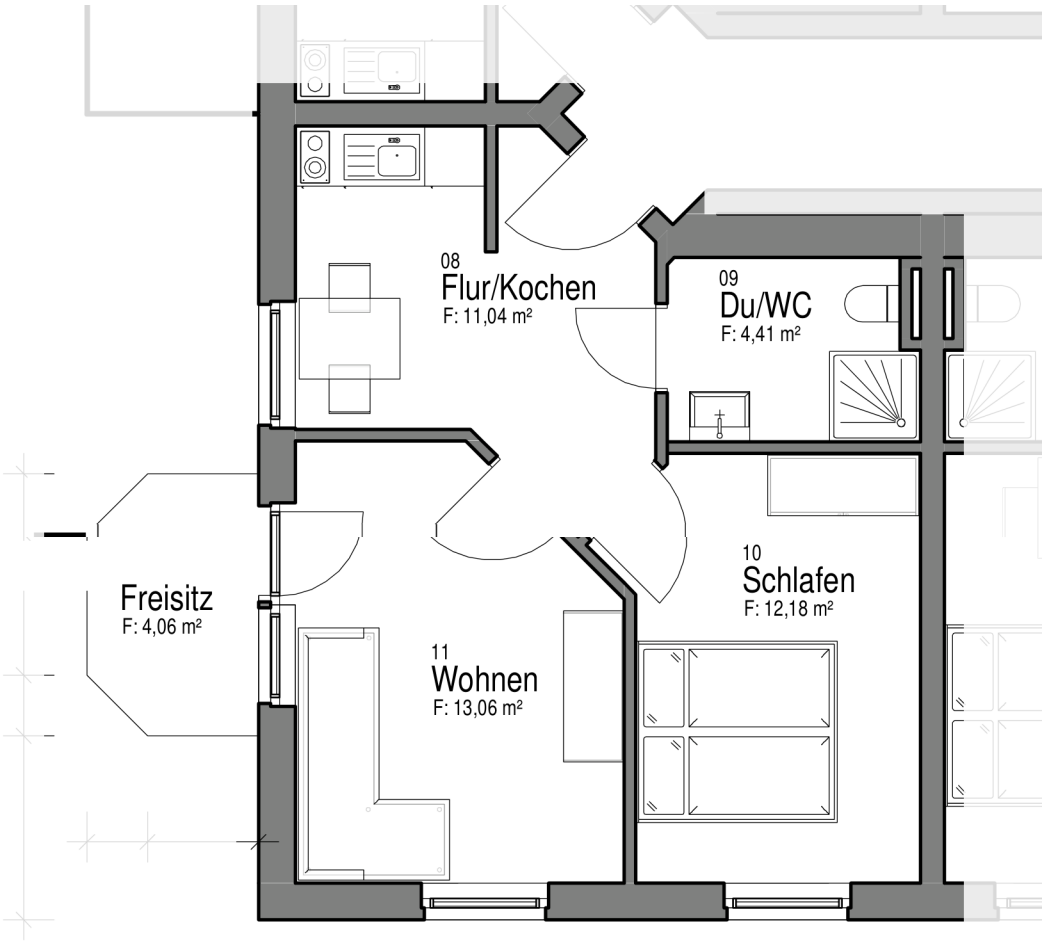



0 1 2 3 4 5 m

M 1:75 (bei Ausdruck in DIN A4)

N

# Wohneinheit 3

Wohnfläche ca.
**70 m²**

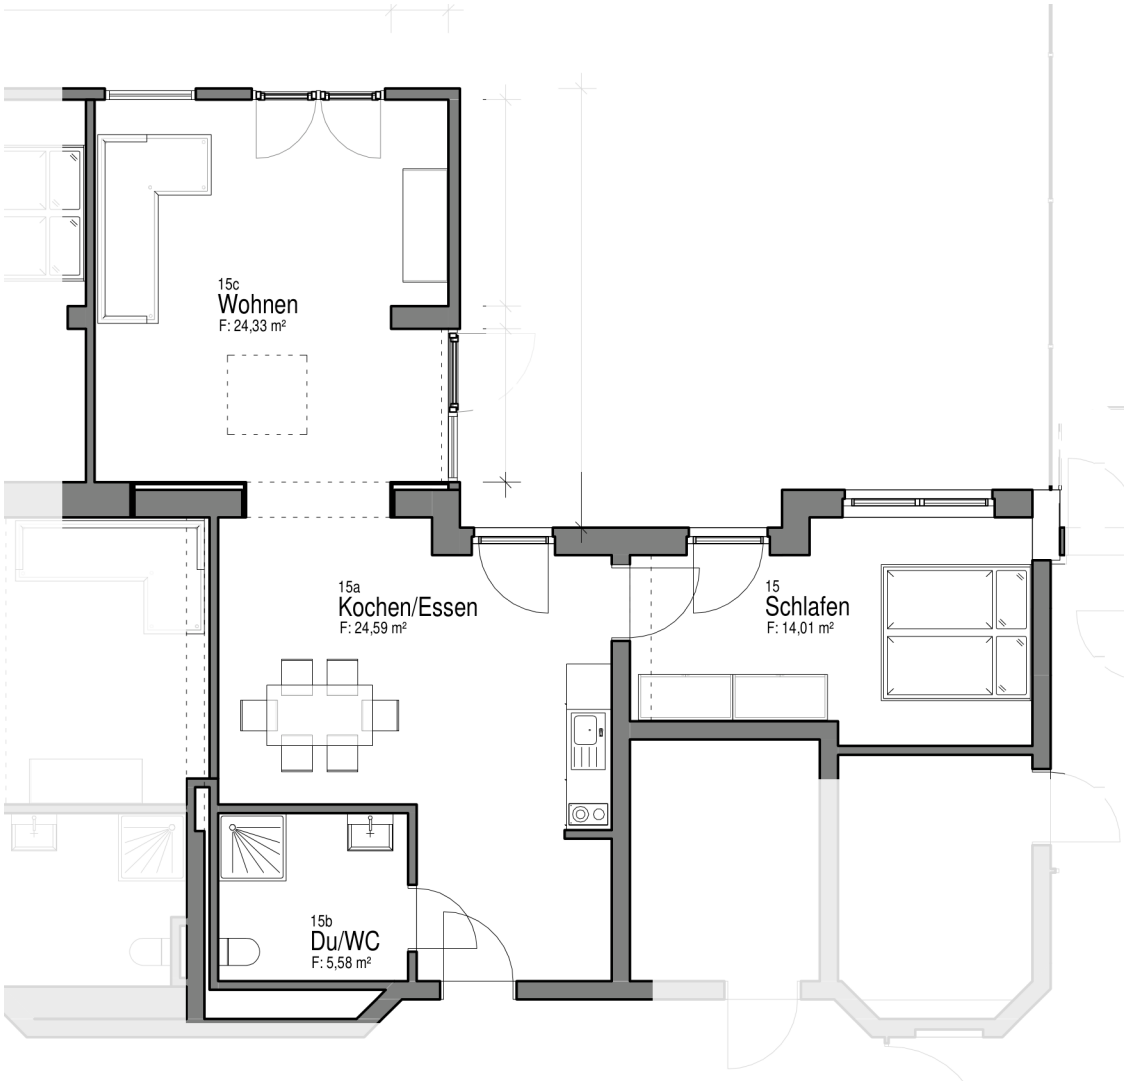



0 1 2 3 4 5 m

M 1:100 (bei Ausdruck in DIN A4)

N

# Wohneinheit 4

Wohnfläche ca.
**32,13 m²**

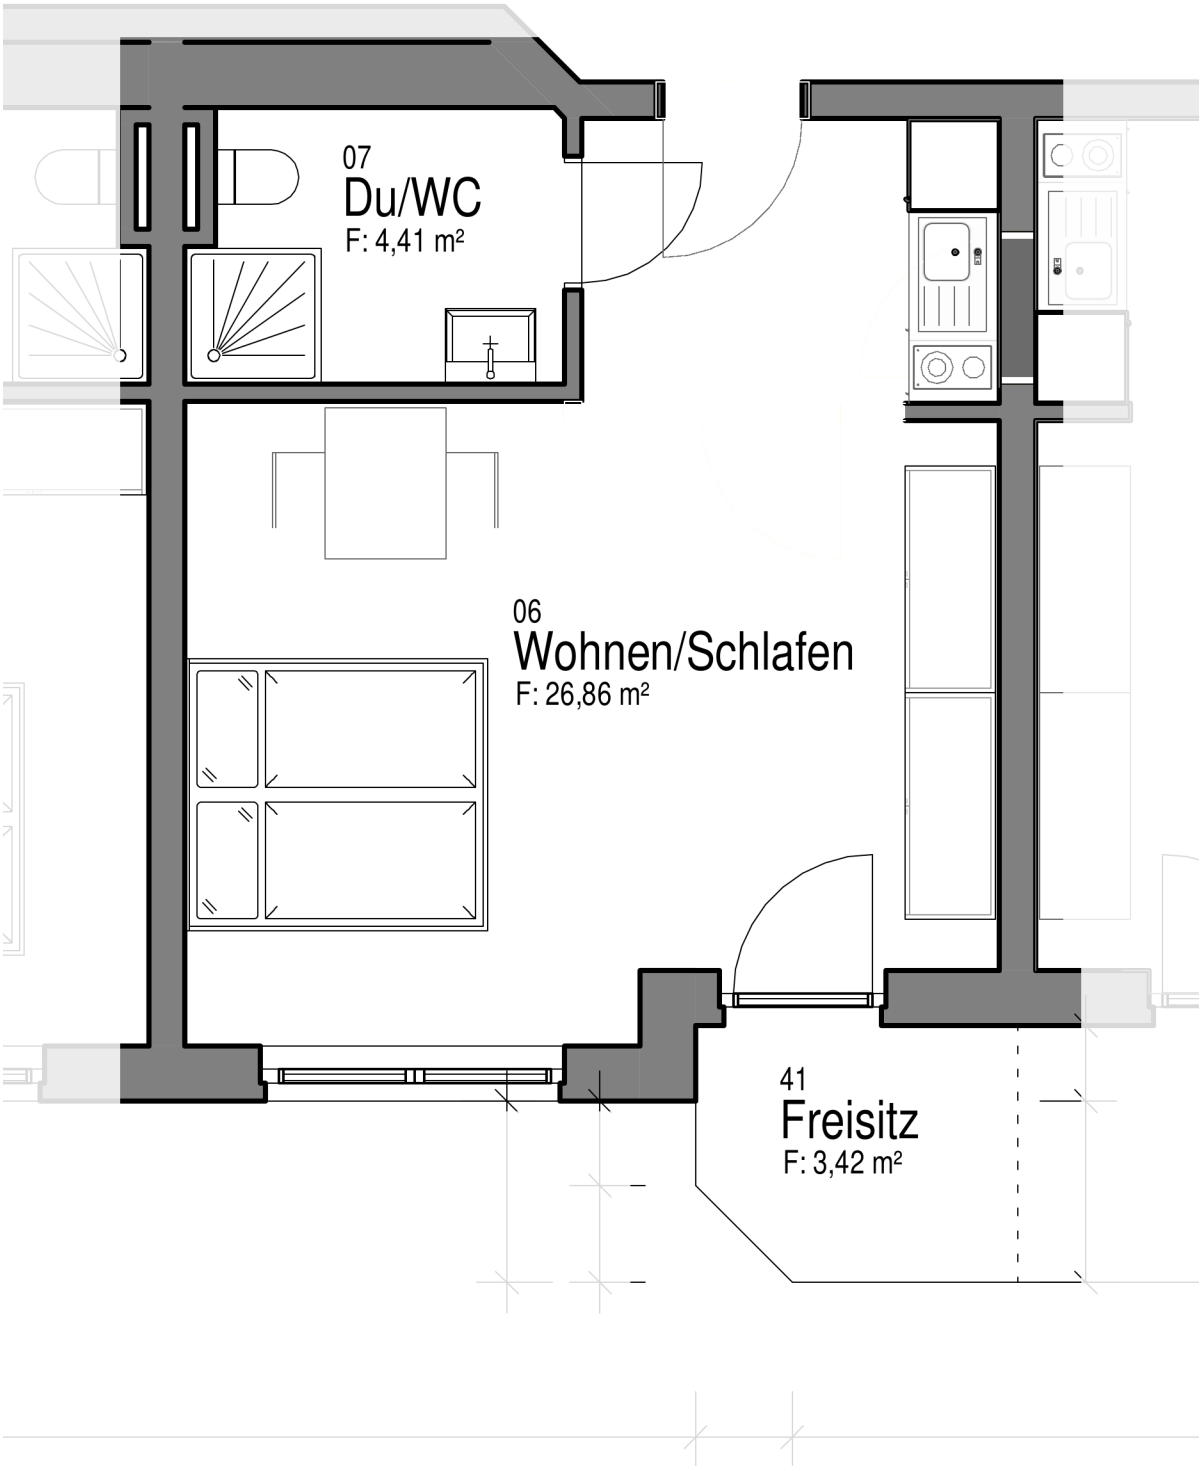


0 1 2 3 4 5 m

M 1:50 (bei Ausdruck in DIN A4)

N


Wohnfläche inkl. Freisitz/Balkon zu 25 %. Grundlage: Entwurfsplanung KAPCO GmbH, Stand 29.04.2026.
Darstellung ohne Gewähr, Maße können abweichen.

Seniorenresidenz
Bad Nenndorf



# Wohneinheit 5

Wohnfläche ca.
**31,72 m²**

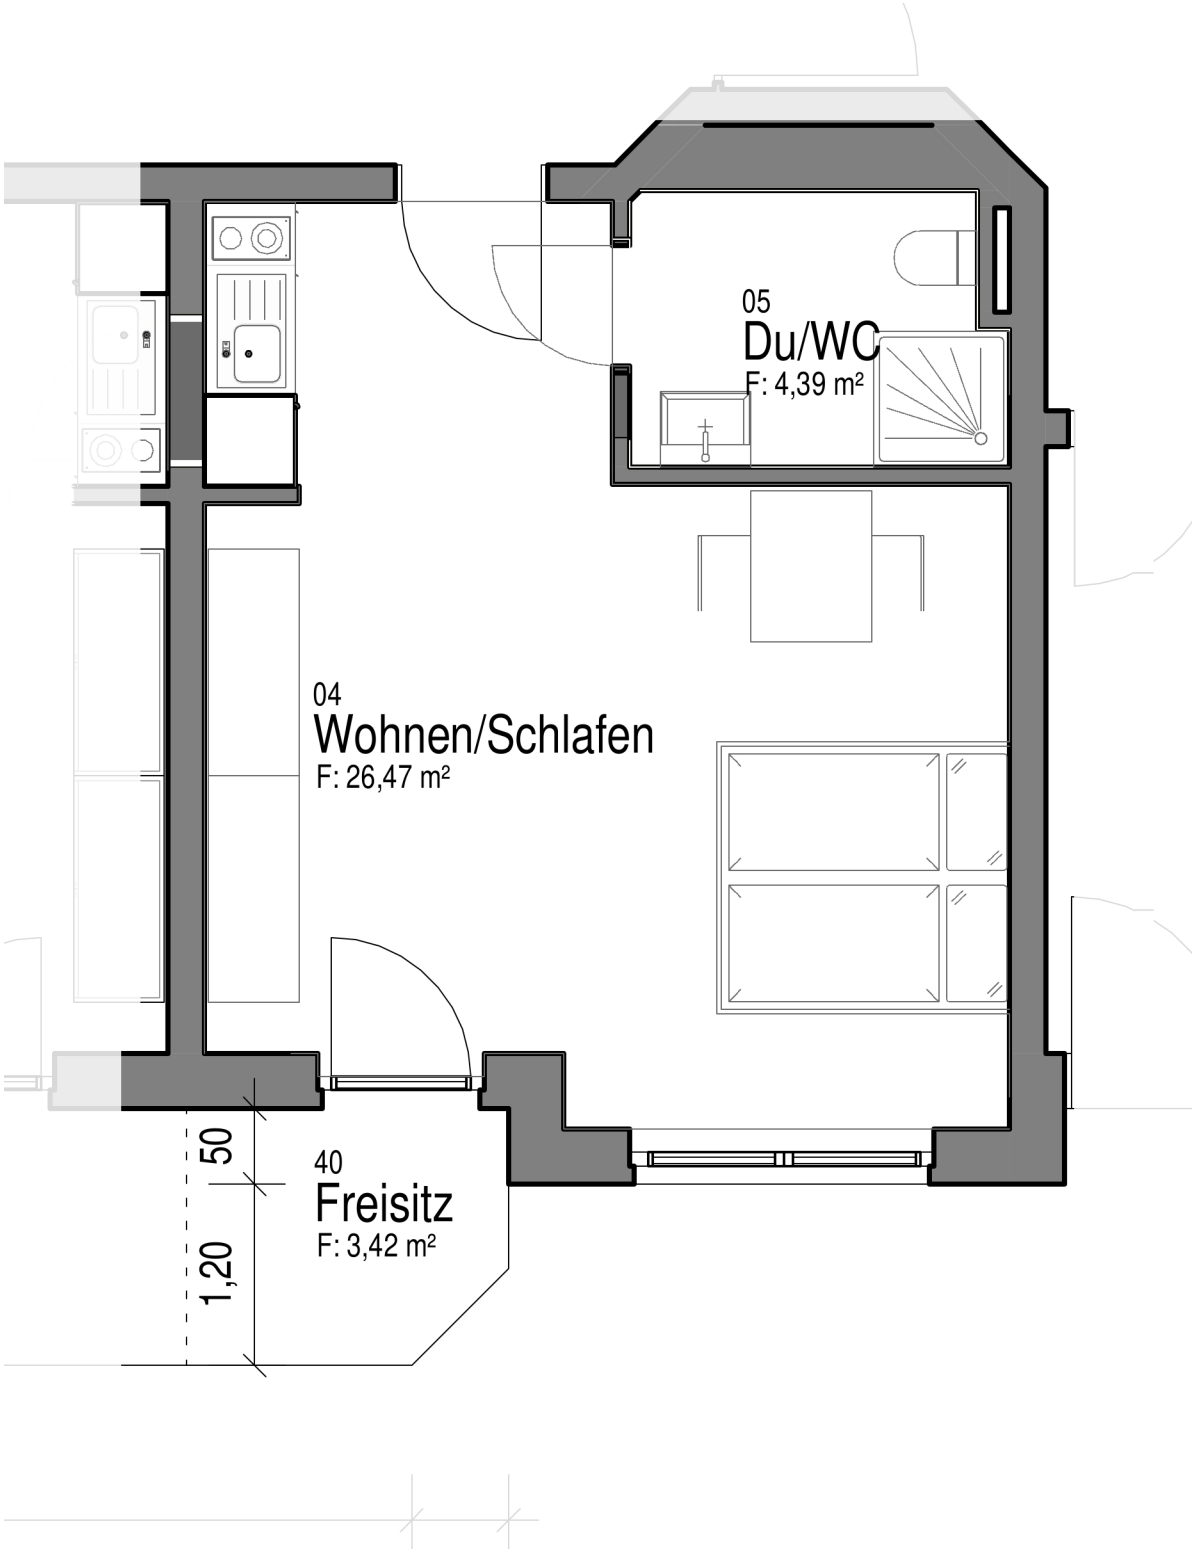


0 1 2 3 4 5 m


M 1:50 (bei Ausdruck in DIN A4)

N

Wohnfläche inkl. Freisitz/Balkon zu 25 %. Grundlage: Entwurfsplanung KAPCO GmbH, Stand 29.04.2026.
Darstellung ohne Gewähr, Maße können abweichen.

# Wohneinheit 6

Wohnfläche ca.
**31,34 m²**

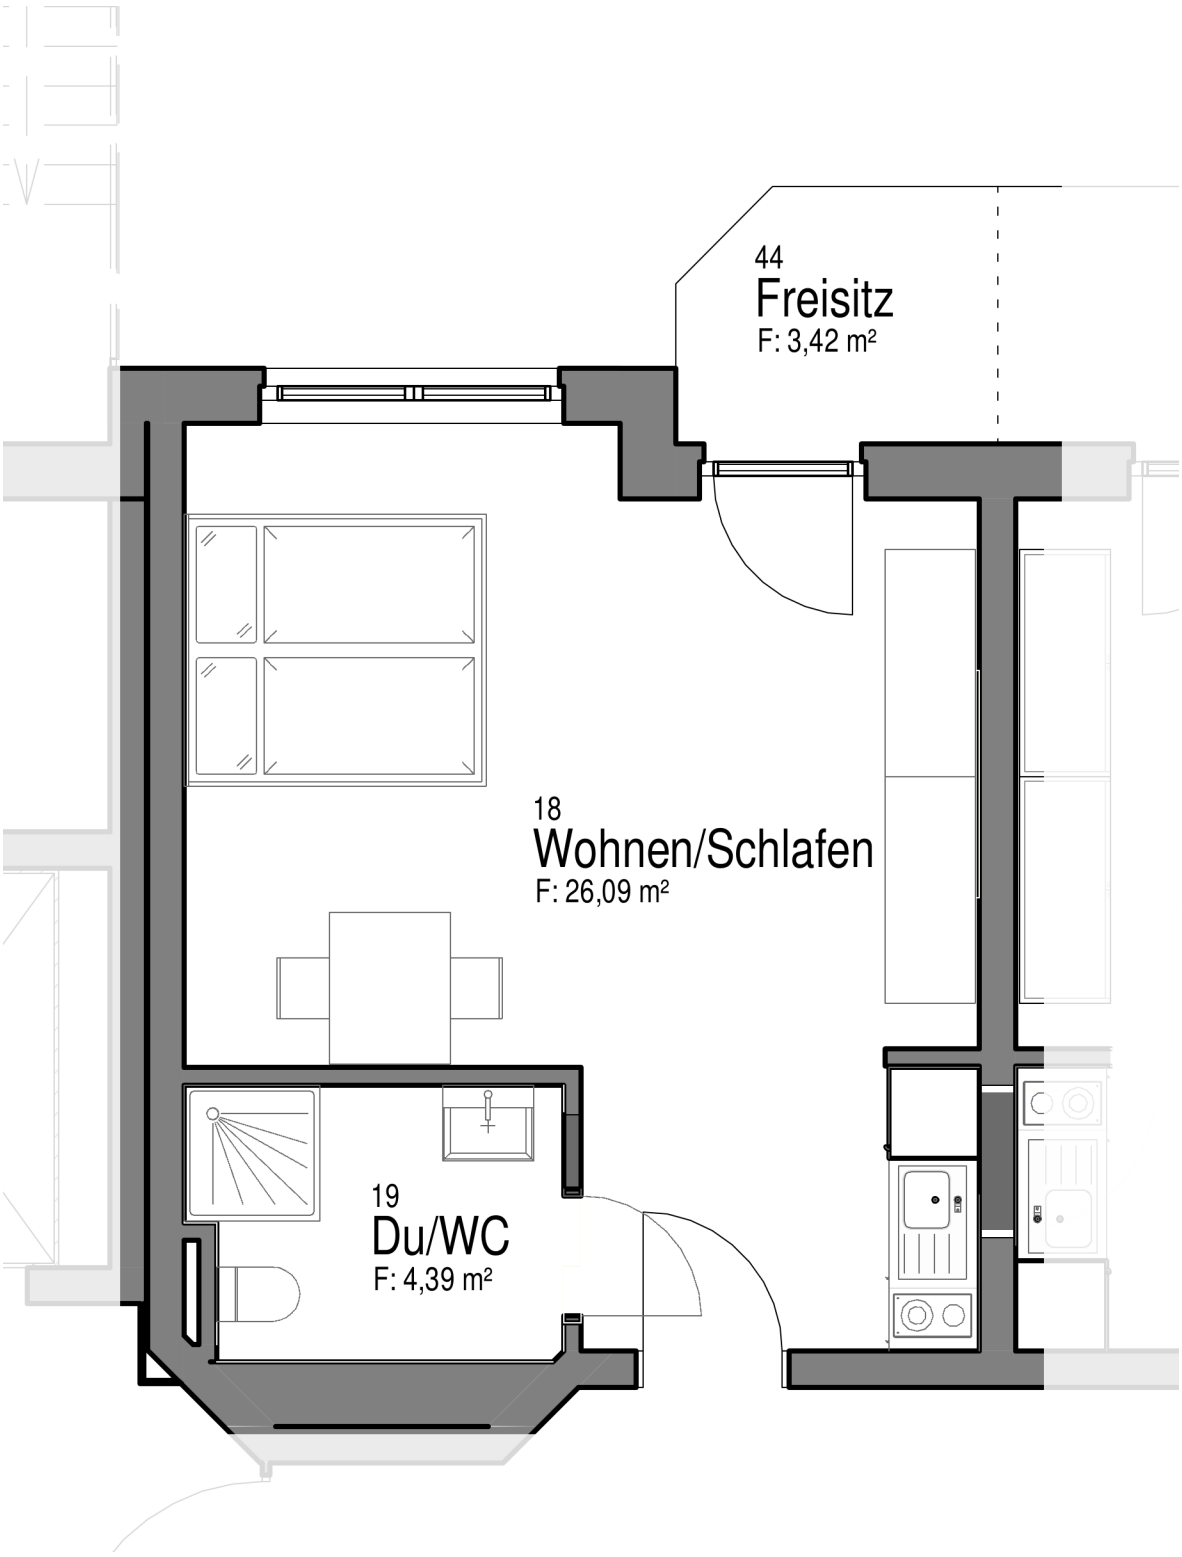


0 1 2 3 4 5 m

M 1:50 (bei Ausdruck in DIN A4)


N

Seniorenresidenz
Bad Nenndorf



# Wohneinheit 7

Wohnfläche ca.
**31,34 m²**

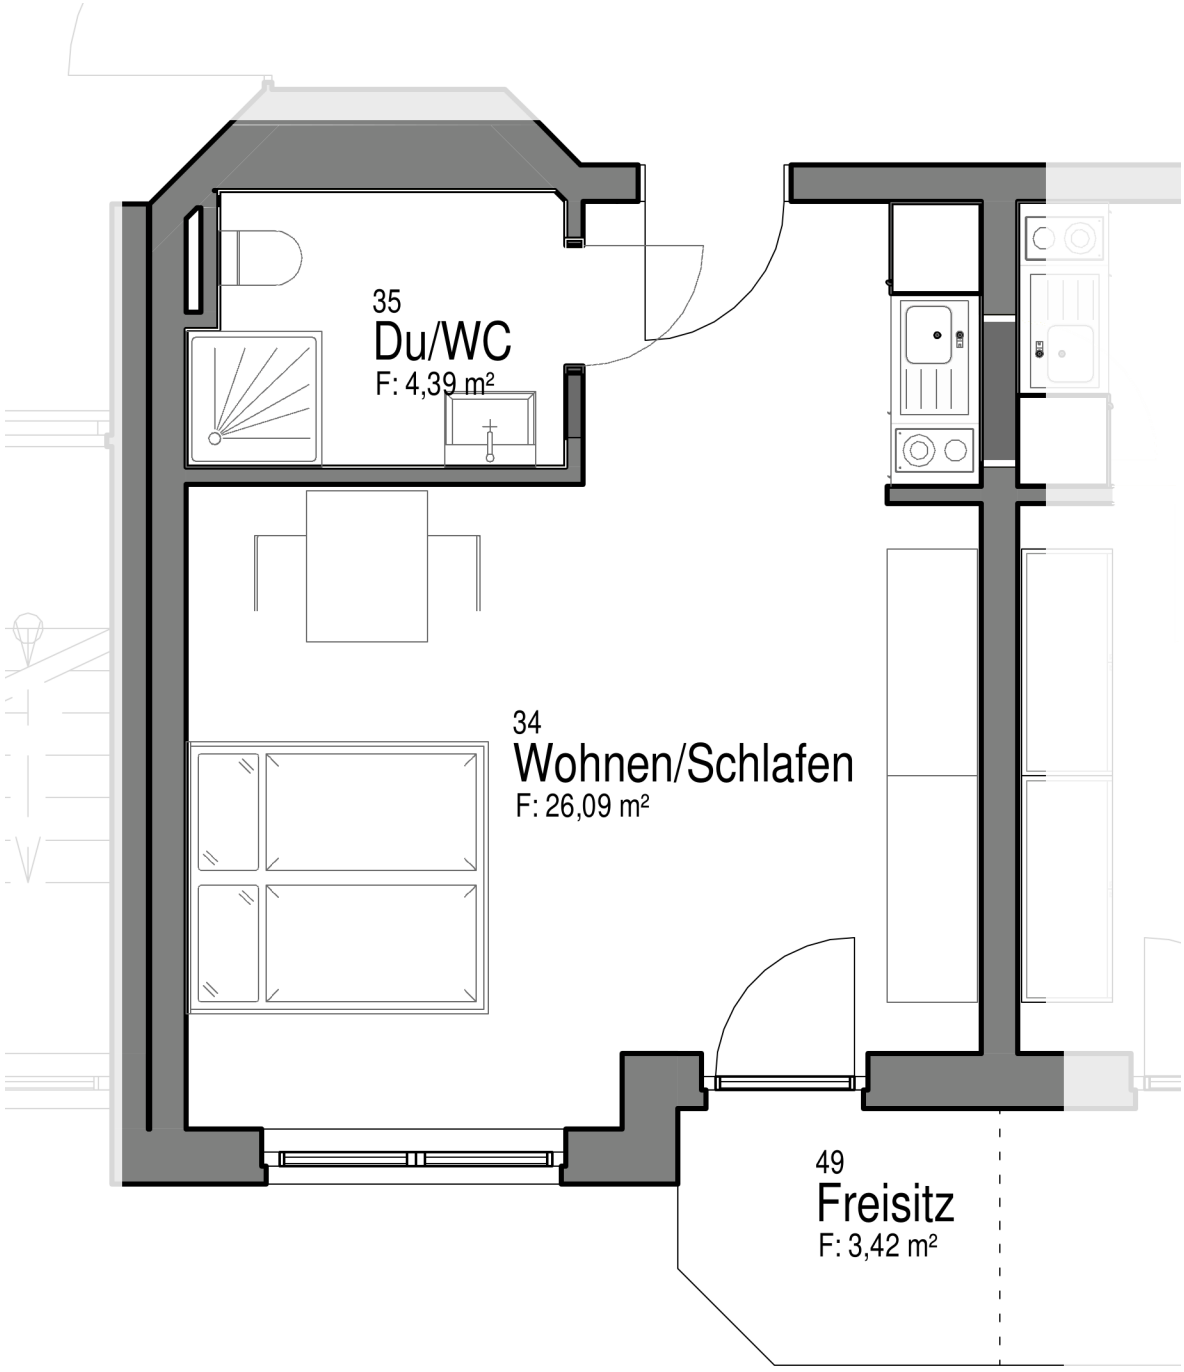


0 1 2 3 4 5 m

M 1:50 (bei Ausdruck in DIN A4)

N


Wohnfläche inkl. Freisitz/Balkon zu 25 %. Grundlage: Entwurfsplanung KAPCO GmbH, Stand 29.04.2026.
Darstellung ohne Gewähr, Maße können abweichen.

Seniorenresidenz
Bad Nenndorf



# Wohneinheit 8

Wohnfläche ca.
**32,13 m²**

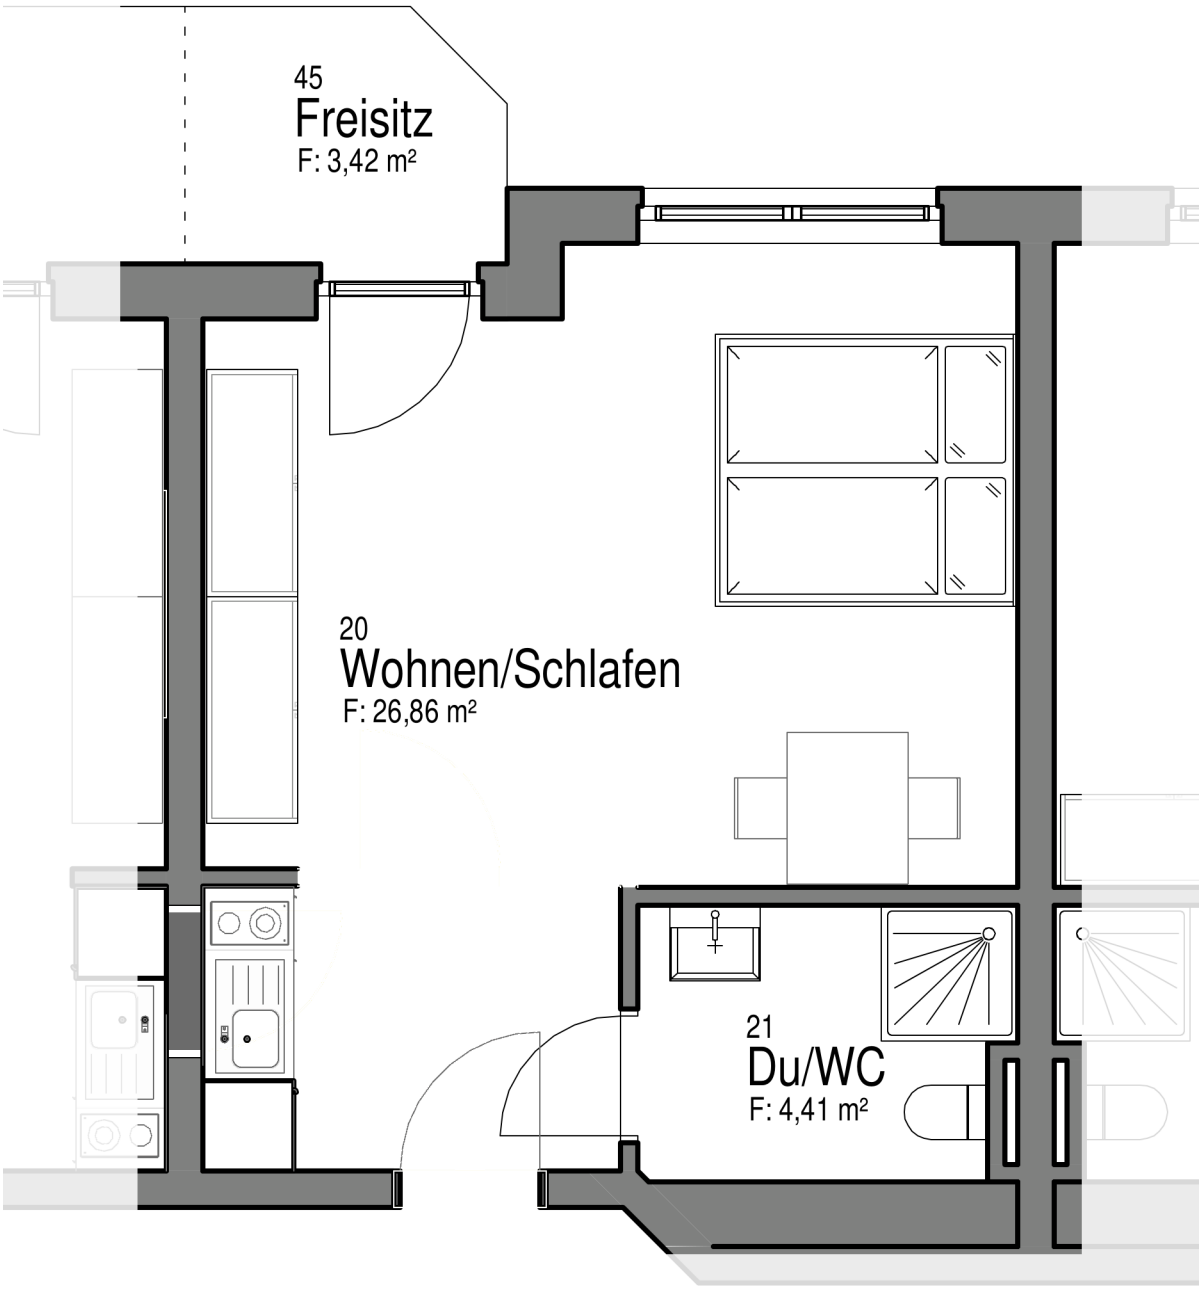


0 1 2 3 4 5 m

M 1:50 (bei Ausdruck in DIN A4)

N


Wohnfläche inkl. Freisitz/Balkon zu 25 %. Grundlage: Entwurfsplanung KAPCO GmbH, Stand 29.04.2026.
Darstellung ohne Gewähr, Maße können abweichen.

Seniorenresidenz
Bad Nenndorf



# Wohneinheit 9

Wohnfläche ca.
**32,13 m²**

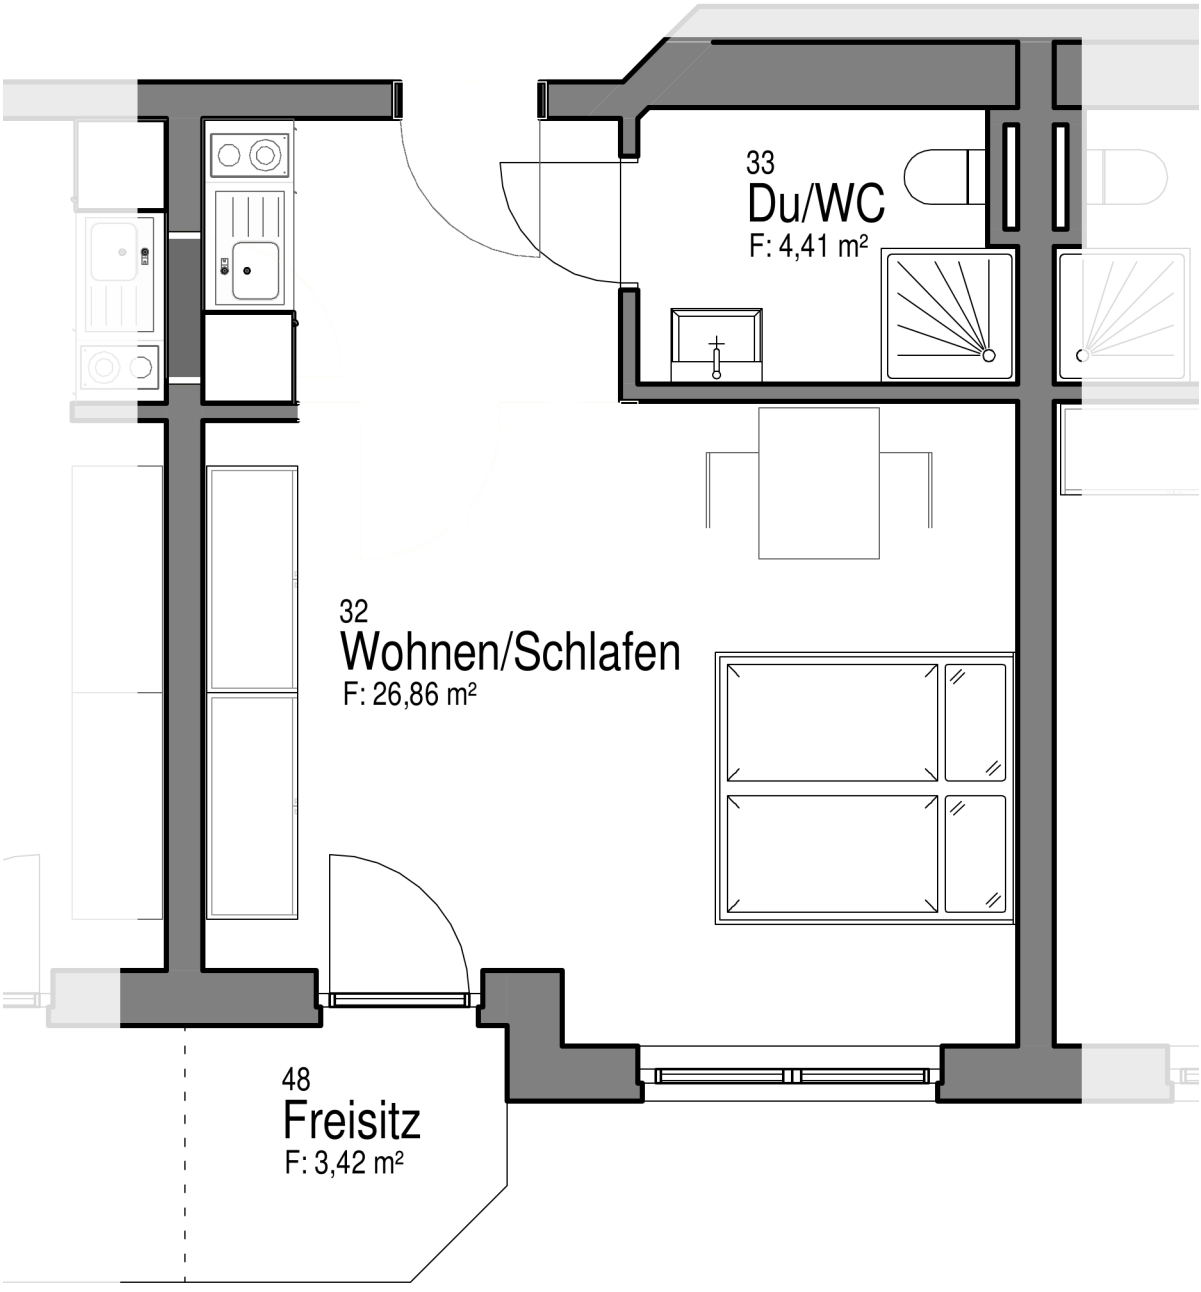


0 1 2 3 4 5 m


M 1:50 (bei Ausdruck in DIN A4)

N

Wohnfläche inkl. Freisitz/Balkon zu 25 %. Grundlage: Entwurfsplanung KAPCO GmbH, Stand 29.04.2026.
Darstellung ohne Gewähr, Maße können abweichen.

# Wohneinheit 10

Wohnfläche ca.
**37,72 m²**

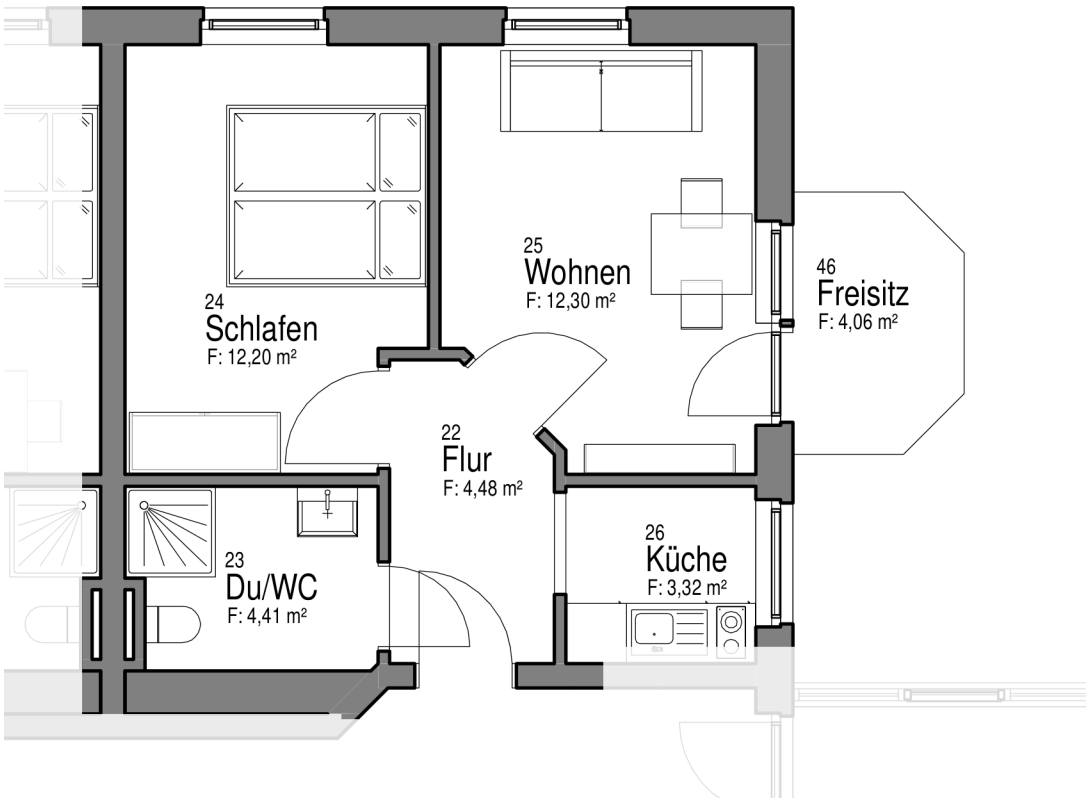



0 1 2 3 4 5 m

M 1:75 (bei Ausdruck in DIN A4)

N

# Wohneinheit 11

Wohnfläche ca.
**37,72 m²**

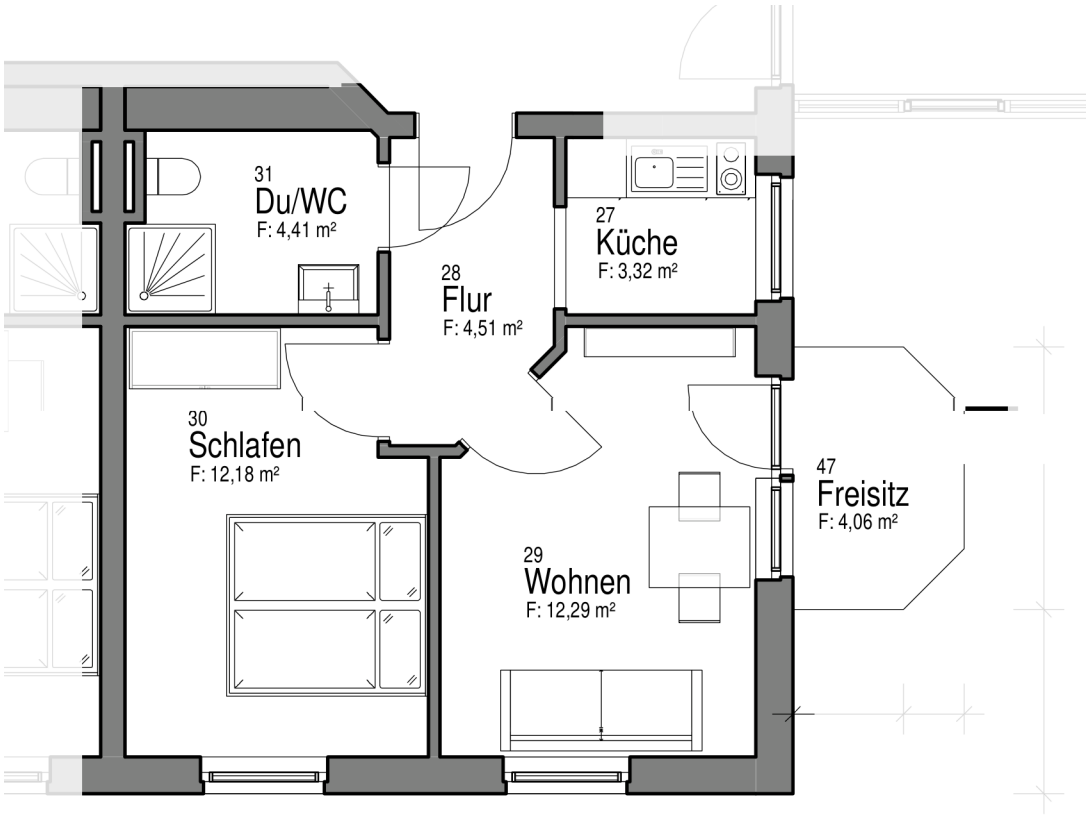



0 1 2 3 4 5 m

M 1:75 (bei Ausdruck in DIN A4)

N

# Wohneinheit 12

Wohnfläche ca.
**41,54 m²**

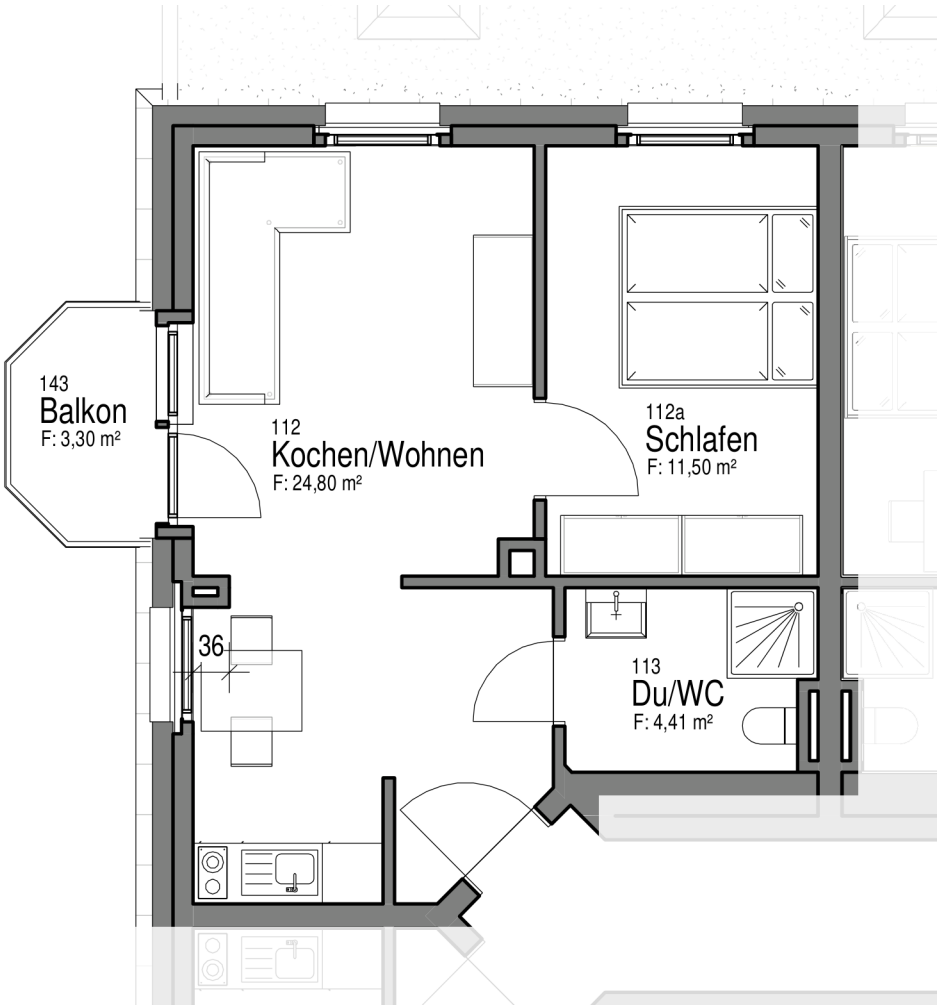



0 1 2 3 4 5 m

M 1:75 (bei Ausdruck in DIN A4)

N

# Wohneinheit 13

Wohnfläche ca.
**41,48 m²**

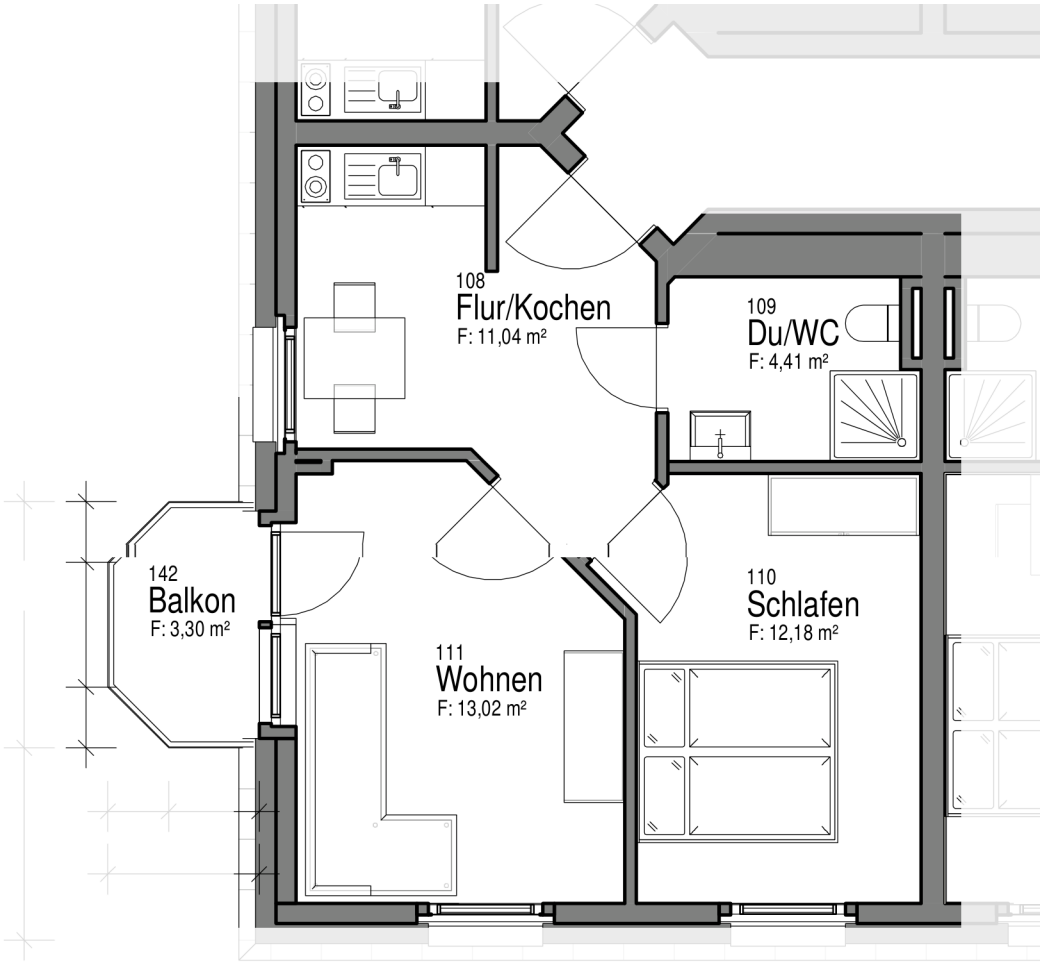



0 1 2 3 4 5 m

M 1:75 (bei Ausdruck in DIN A4)

N

# Wohneinheit 14

Wohnfläche ca.
**31,99 m²**

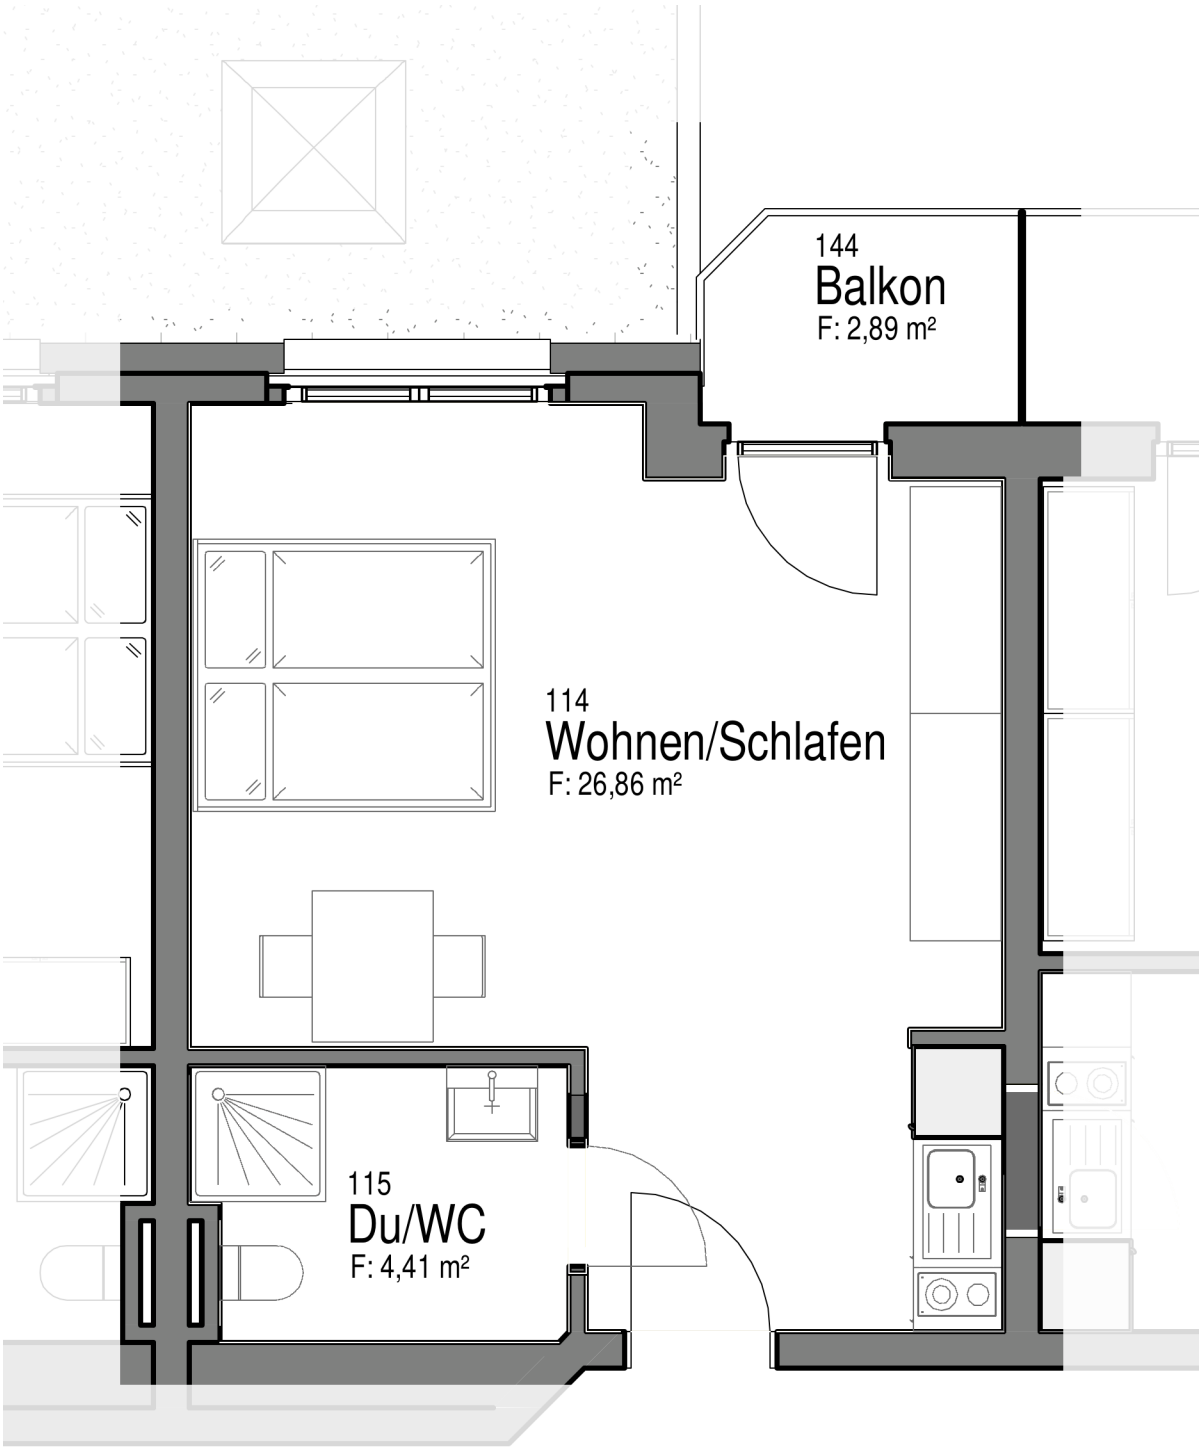



0 1 2 3 4 5 m

M 1:50 (bei Ausdruck in DIN A4)

N

# Wohneinheit 15

Wohnfläche ca.
**31,99 m²**

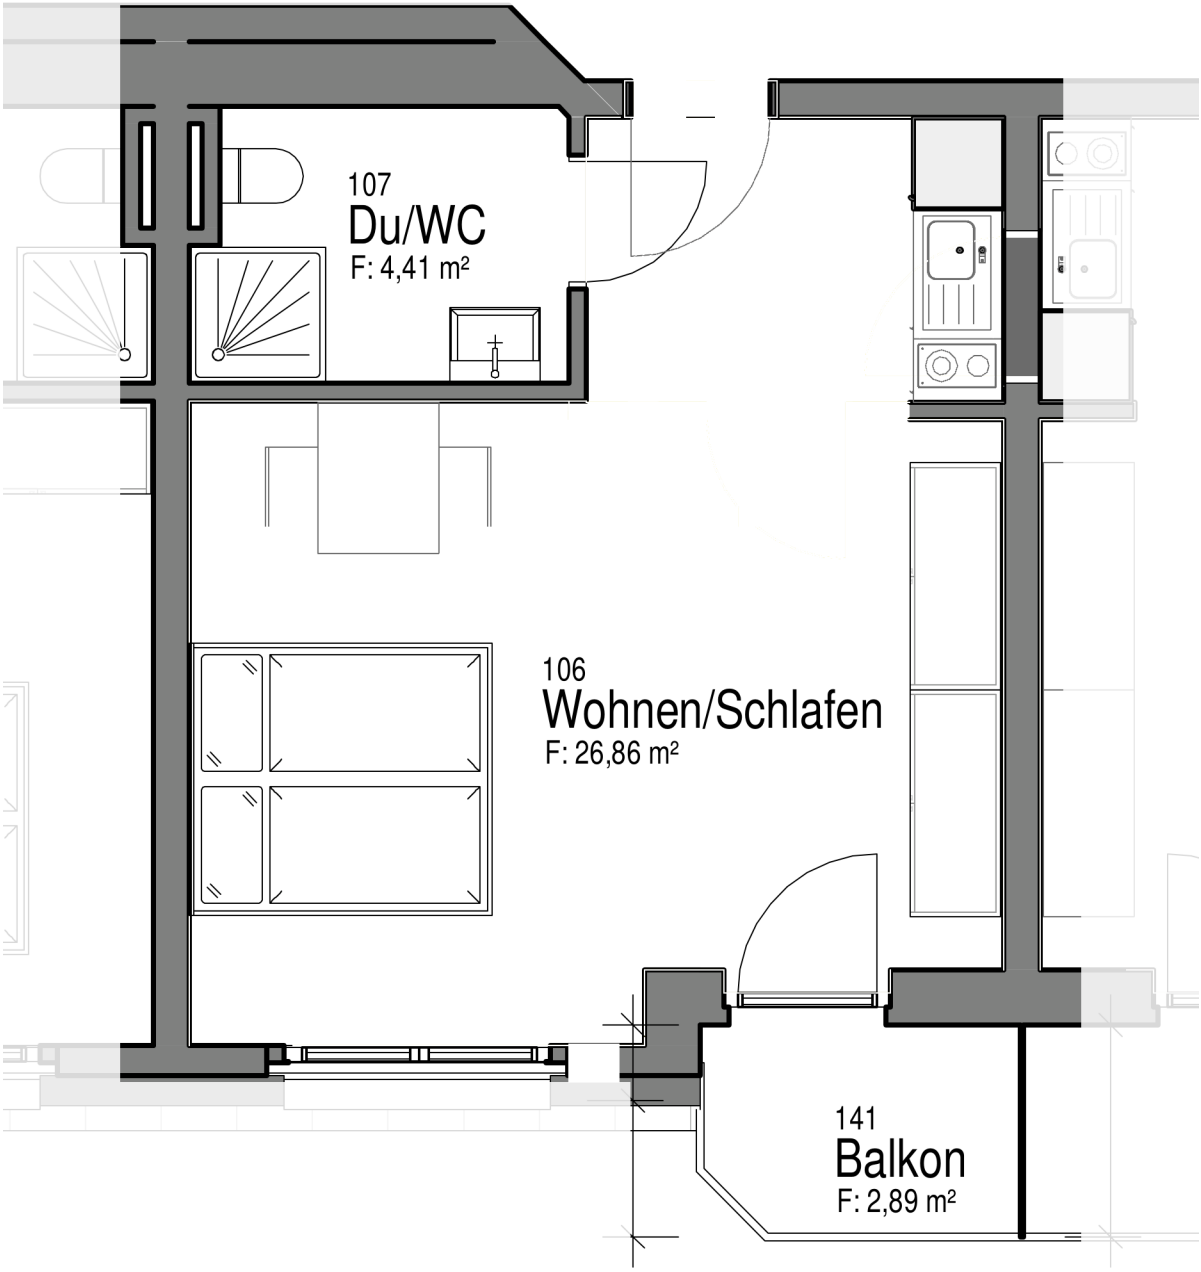


0 1 2 3 4 5 m

M 1:50 (bei Ausdruck in DIN A4)

N


Wohnfläche inkl. Freisitz/Balkon zu 25 %. Grundlage: Entwurfsplanung KAPCO GmbH, Stand 29.04.2026.
Darstellung ohne Gewähr, Maße können abweichen.

Seniorenresidenz
Bad Nenndorf



# Wohneinheit 16

Wohnfläche ca.
**30,99 m²**

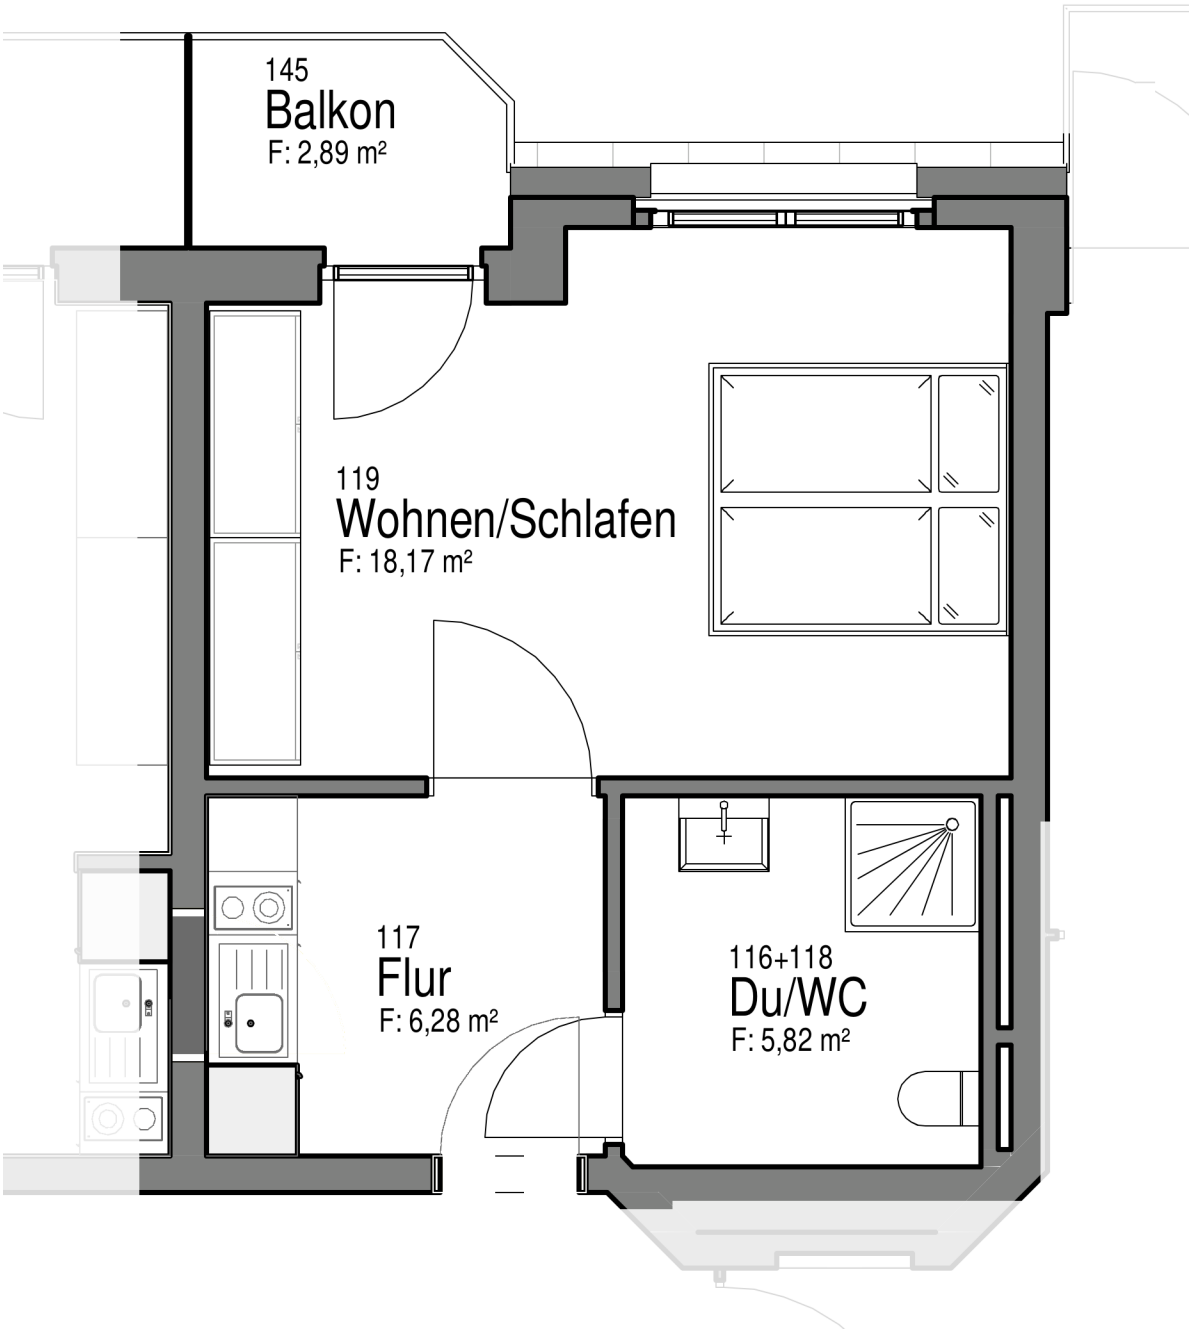


0 1 2 3 4 5 m

M 1:50 (bei Ausdruck in DIN A4)

N


Wohnfläche inkl. Freisitz/Balkon zu 25 %. Grundlage: Entwurfsplanung KAPCO GmbH, Stand 29.04.2026.
Darstellung ohne Gewähr, Maße können abweichen.

Seniorenresidenz
Bad Nenndorf



# Wohneinheit 17

Wohnfläche ca.
**31,59 m²**

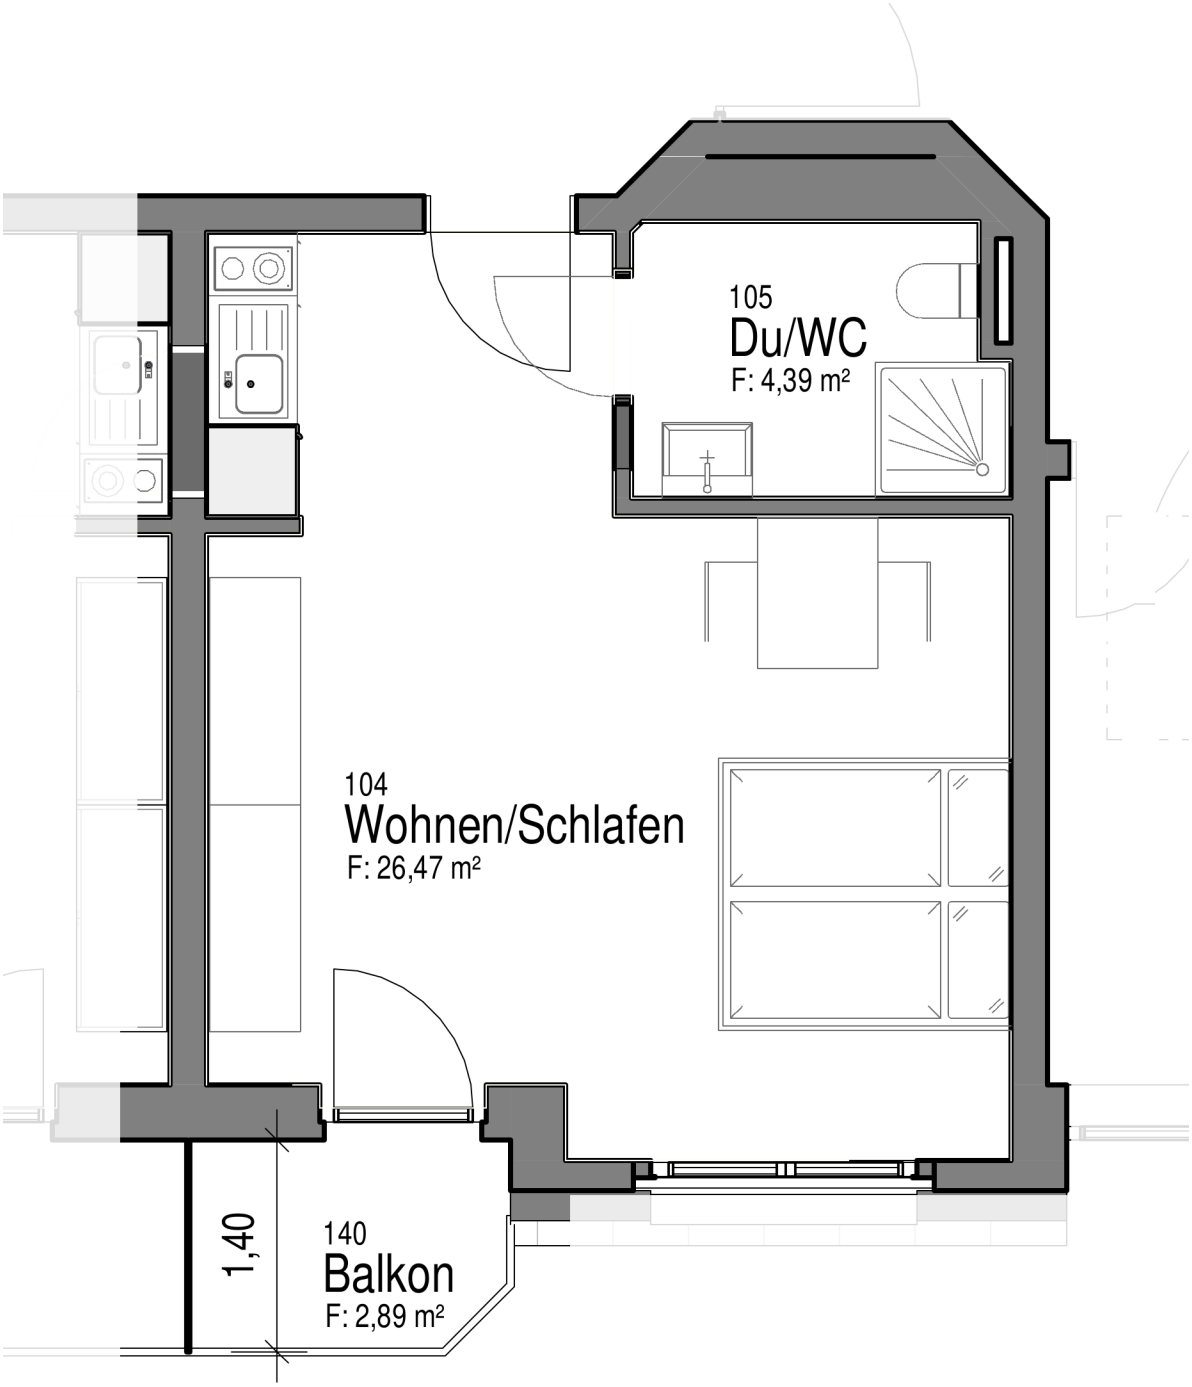


0 1 2 3 4 5 m


M 1:50 (bei Ausdruck in DIN A4)

N

Wohnfläche inkl. Freisitz/Balkon zu 25 %. Grundlage: Entwurfsplanung KAPCO GmbH, Stand 29.04.2026.
Darstellung ohne Gewähr, Maße können abweichen.

# Wohneinheit 18

Wohnfläche ca.
**31,20 m²**

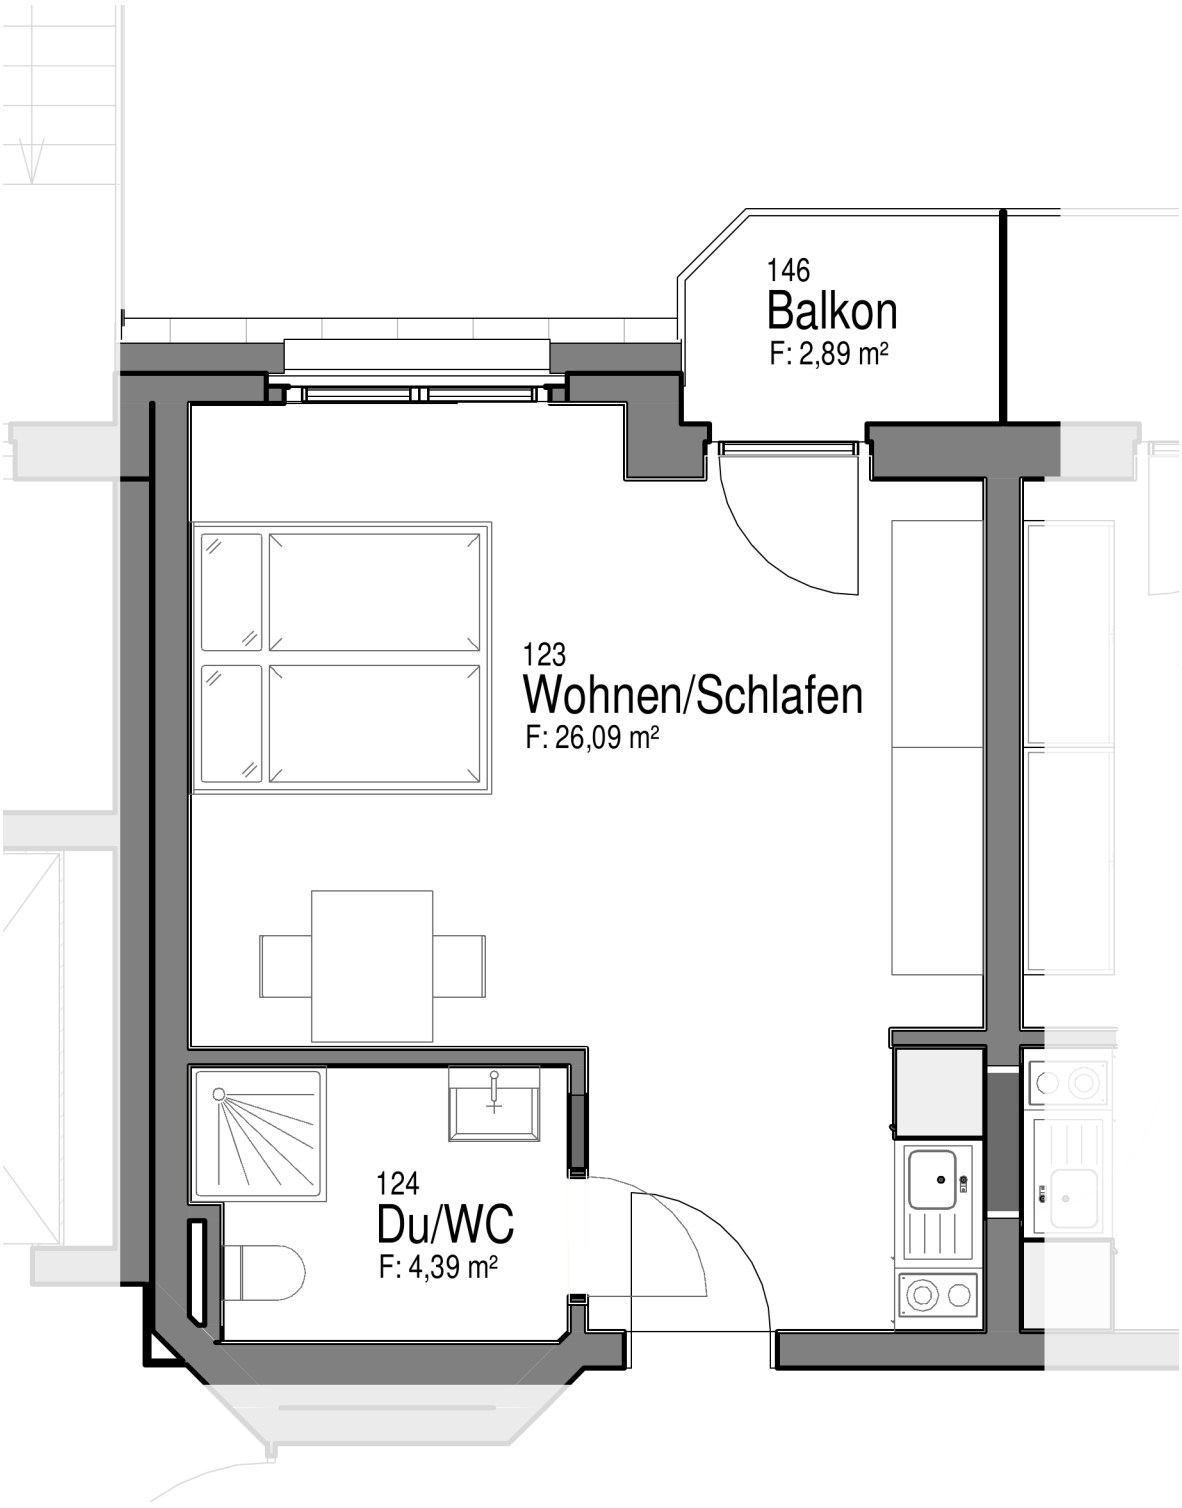


0 1 2 3 4 5 m

M 1:50 (bei Ausdruck in DIN A4)

N


Wohnfläche inkl. Freisitz/Balkon zu 25 %. Grundlage: Entwurfsplanung KAPCO GmbH, Stand 29.04.2026.
Darstellung ohne Gewähr, Maße können abweichen.

Seniorenresidenz
Bad Nenndorf



# Wohneinheit 19

Wohnfläche ca.
**31,20 m²**

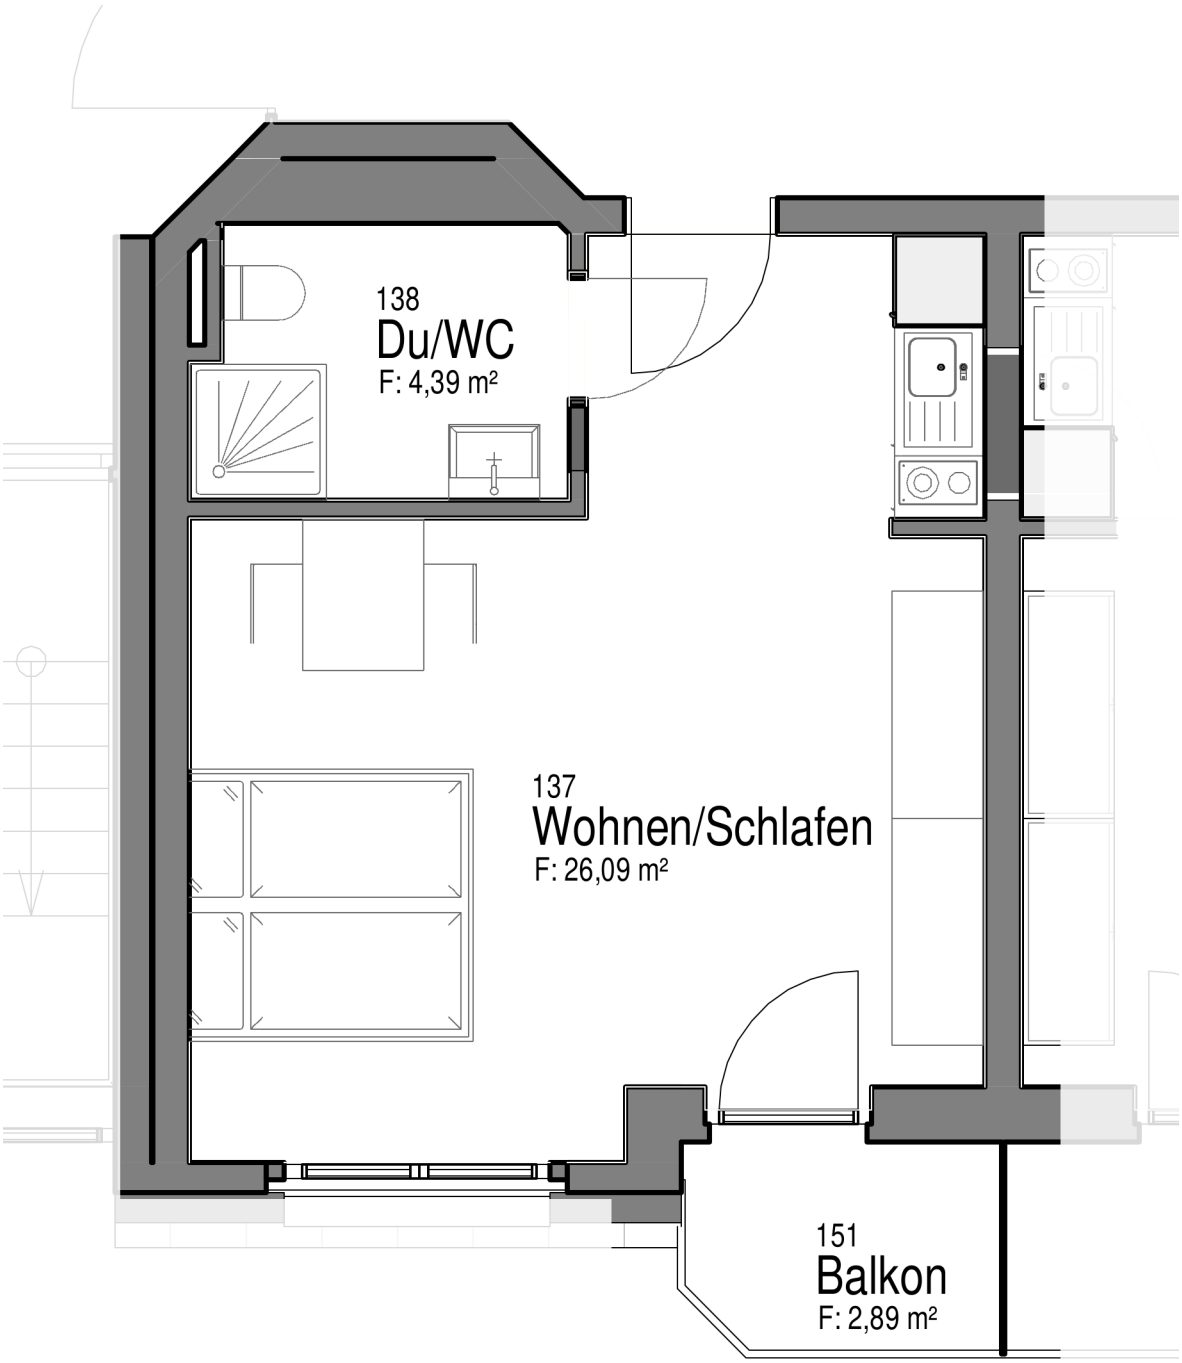


0 1 2 3 4 5 m

M 1:50 (bei Ausdruck in DIN A4)

N


Wohnfläche inkl. Freisitz/Balkon zu 25 %. Grundlage: Entwurfsplanung KAPCO GmbH, Stand 29.04.2026.
Darstellung ohne Gewähr, Maße können abweichen.

Seniorenresidenz
Bad Nenndorf



# Wohneinheit 20

Wohnfläche ca.
**31,99 m²**

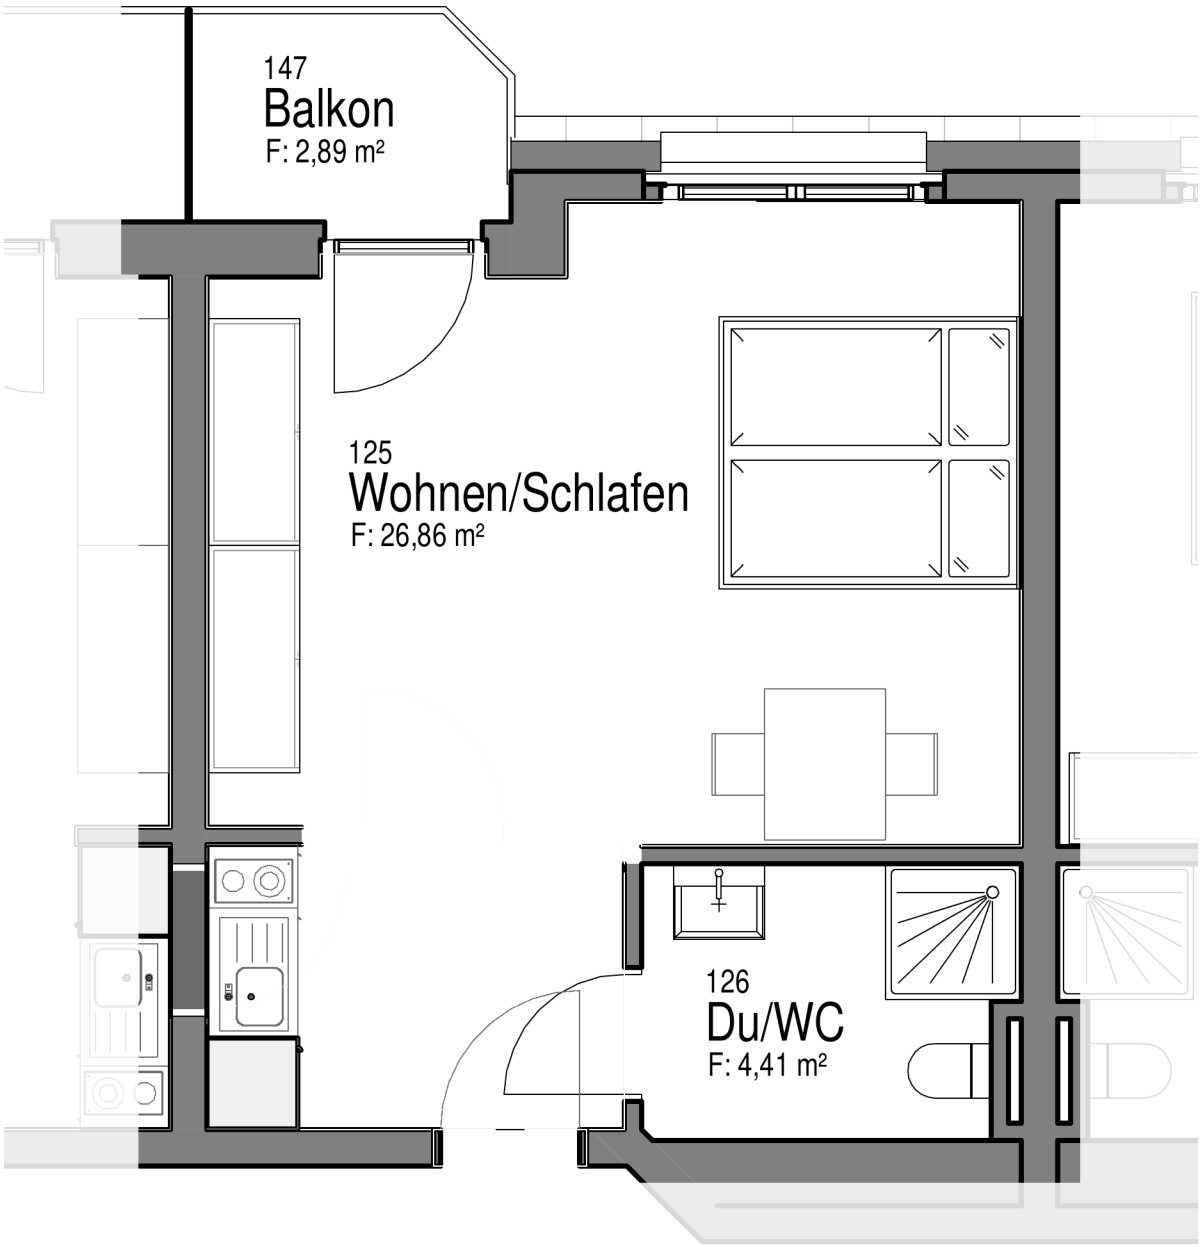


0 1 2 3 4 5 m


M 1:50 (bei Ausdruck in DIN A4)

N

Wohnfläche inkl. Freisitz/Balkon zu 25 %. Grundlage: Entwurfsplanung KAPCO GmbH, Stand 29.04.2026.
Darstellung ohne Gewähr, Maße können abweichen.

# Wohneinheit 21

Wohnfläche ca.
**31,99 m²**

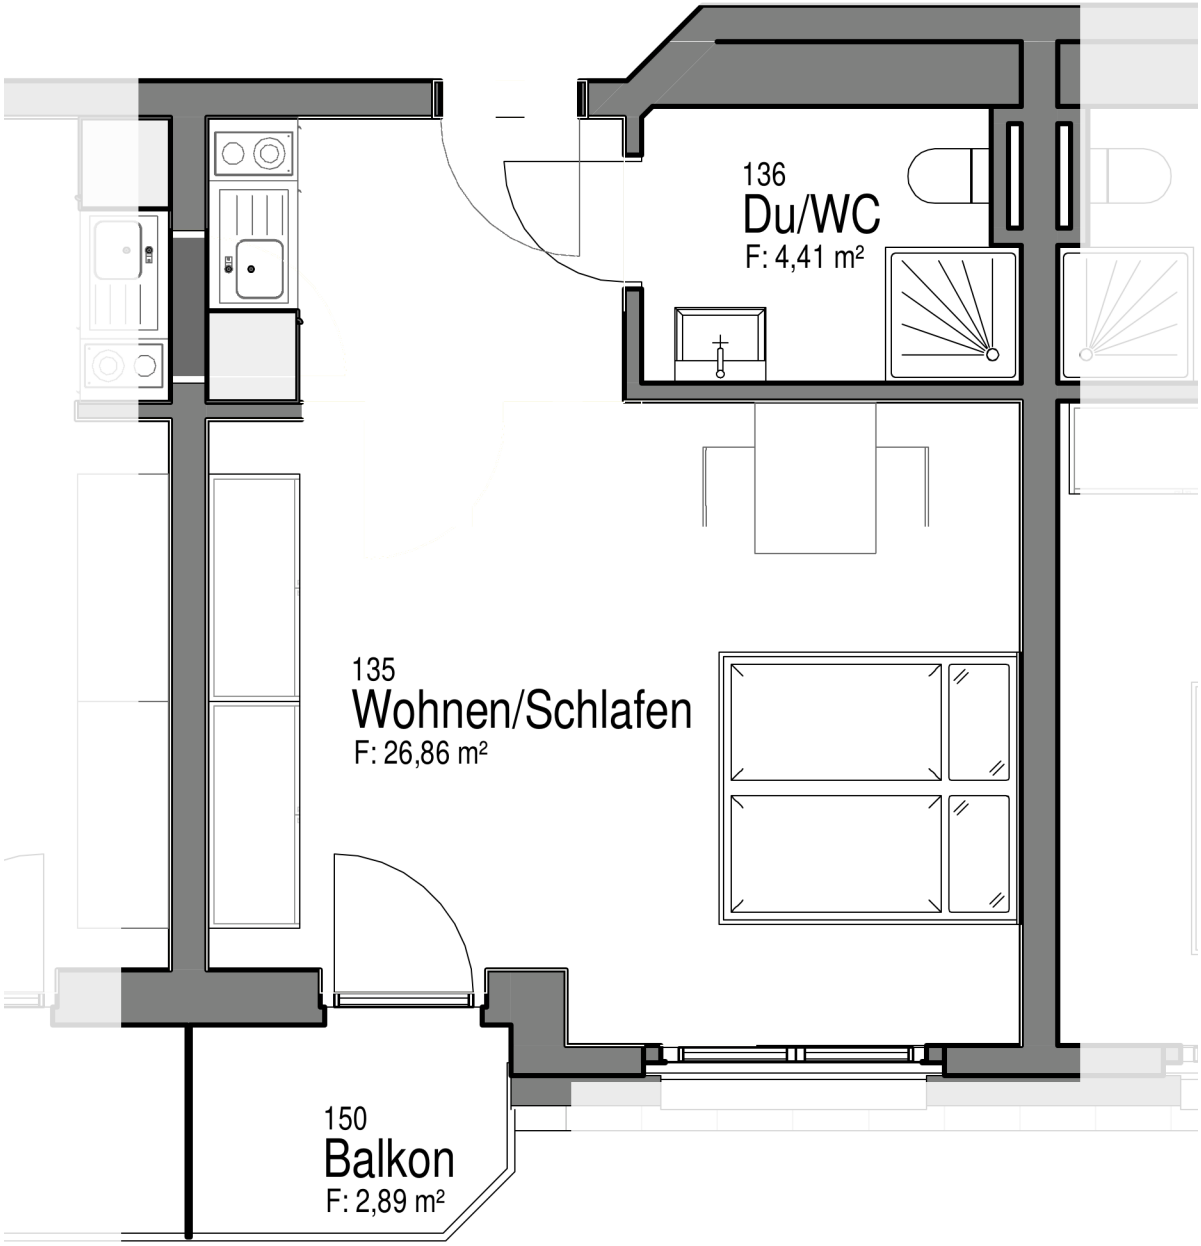


0 1 2 3 4 5 m

M 1:50 (bei Ausdruck in DIN A4)

N


Wohnfläche inkl. Freisitz/Balkon zu 25 %. Grundlage: Entwurfsplanung KAPCO GmbH, Stand 29.04.2026.
Darstellung ohne Gewähr, Maße können abweichen.

Seniorenresidenz
Bad Nenndorf



# Wohneinheit 22

Wohnfläche ca.
**41,16 m²**

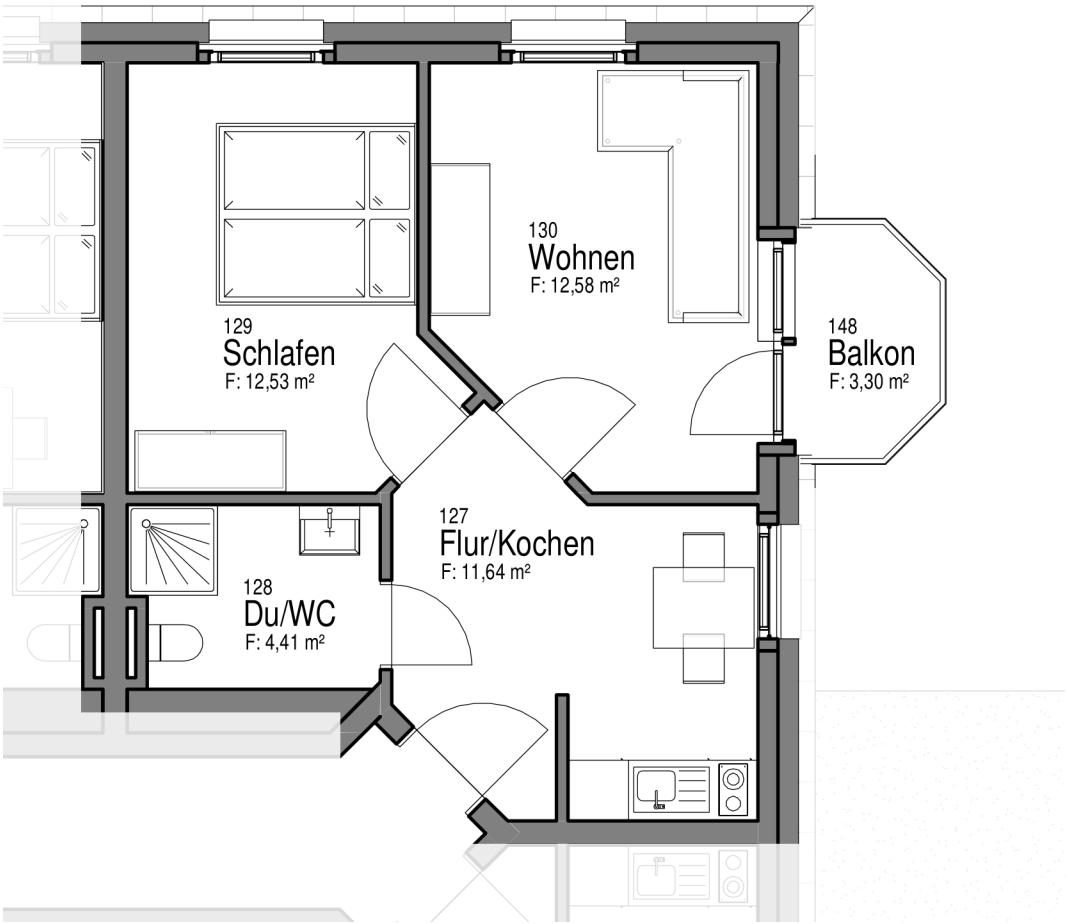



0 1 2 3 4 5 m

M 1:75 (bei Ausdruck in DIN A4)

N

# Wohneinheit 23

Wohnfläche ca.
**42,00 m²**

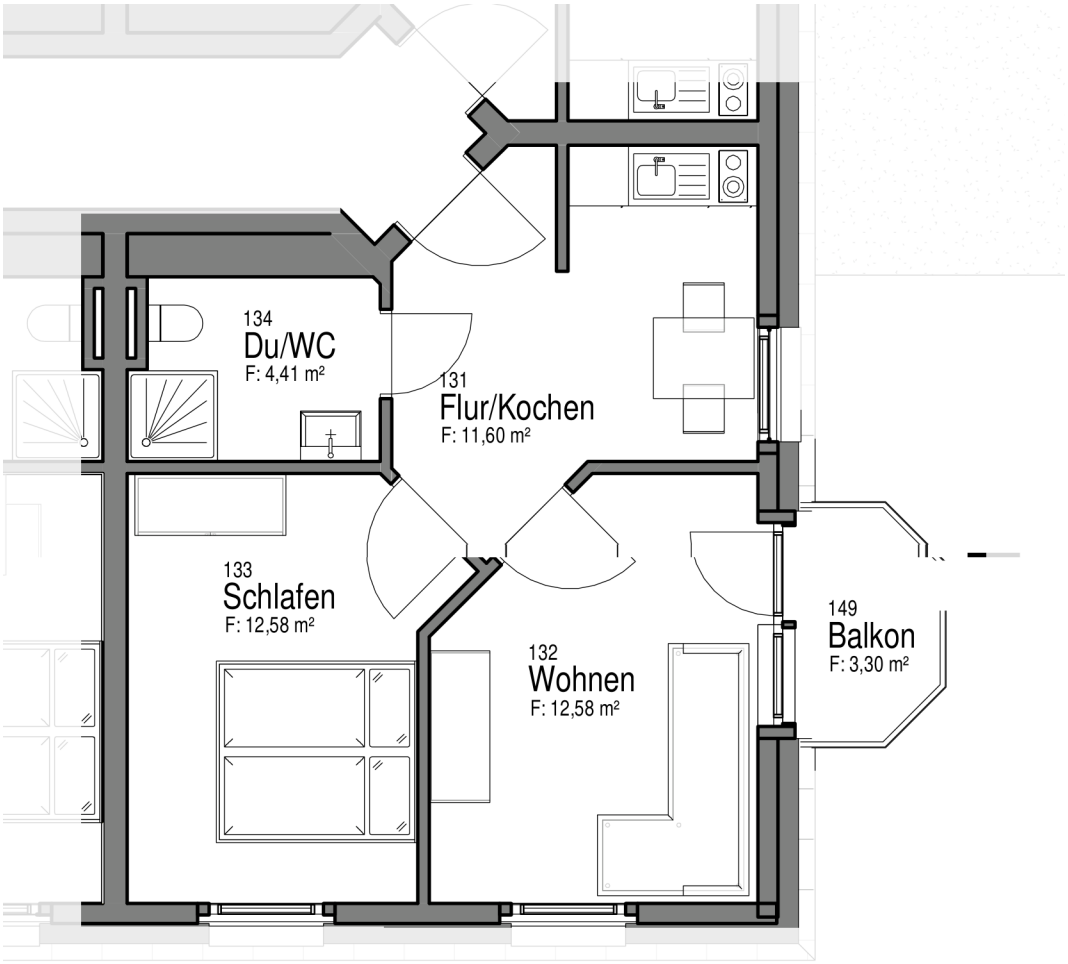


0 1 2 3 4 5 m

M 1:75 (bei Ausdruck in DIN A4)

N